
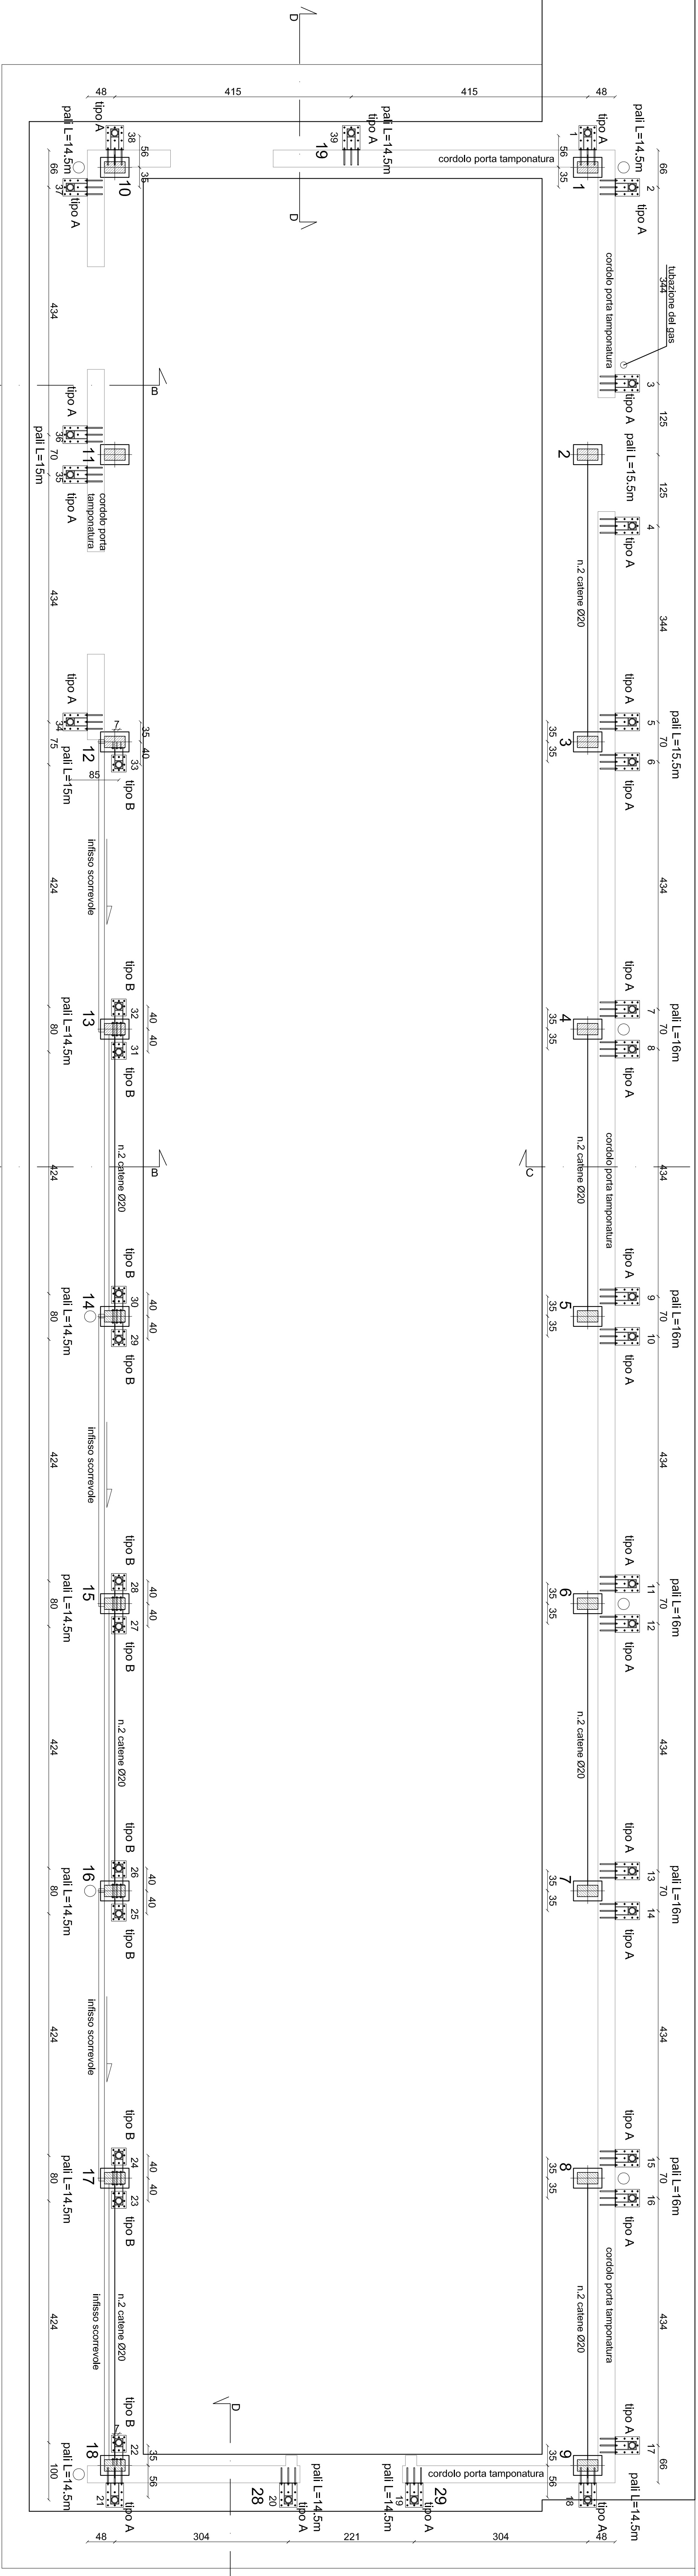


# PIANTA TRACCIAMENTO MICROPALI SOTTOFONDAZIONE - Scala 1:50

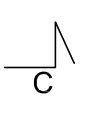

REGIONE PIEMONTE  
**COMUNE DI MONTEU ROERO**  
 PROVINCIA DI CUNEO

**PROGETTO DEFINITIVO**

LAVORI DI COSTRUZIONE BOCCIODROMO NEL CONCENTRICO.  
 CONSOLIDAMENTO STATICO E MESSA IN ESERCIZIO  
 DELL'OPERA.

COMMITTENTE:

**COMUNE DI MONTEU ROERO (CN)**



PROGETTISTI:

**CMC** STUDIO INGEGNERIA ASSOCIATA  
 Ing. Stefano MELUZZI  
 Corso Re Umberto n.12 - 10121 - Torino  
 Via Reno n.35 - 00198 - Roma  
 C.F. MLZ SFN 64R17 H501 F

TITOLO:

Planimetria generale

TIMBRINO ENTE

PROGETTO	TAVOLA	SCALA GRAFICA	DATA
STR	04	1:50	Luglio 2018